


# Plan de la cafétéria du 1<sup>er</sup> étage du pavillon principal

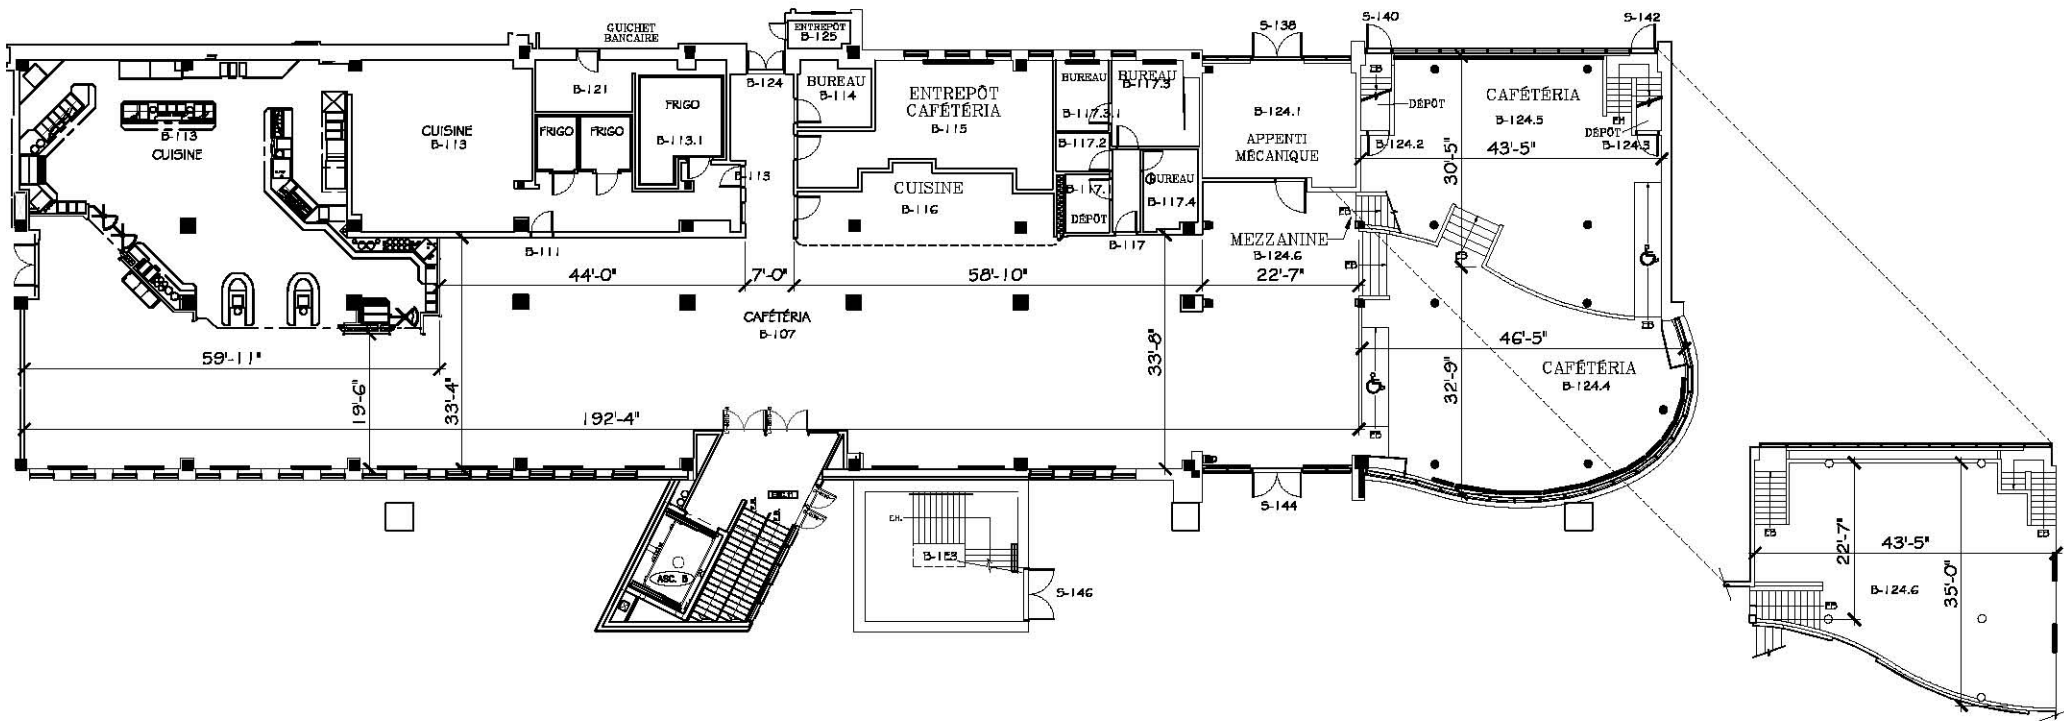

**ROTONDE**  
Pavillon principal - École Polytechnique de Montréal

Palier central = B124.4  
 Palier inférieur = B124.5  
 Palier supérieur = B124.6