

ROTONDE - PAVILLON PRINCIPAL - ÉCOLE POLYTECHNIQUE DE MONTRÉAL


ROTONDE

Pavillon principal - École Polytechnique de Montréal

Palier central = B124.4

Palier inférieur = B124.5

Palier supérieur = B124.6

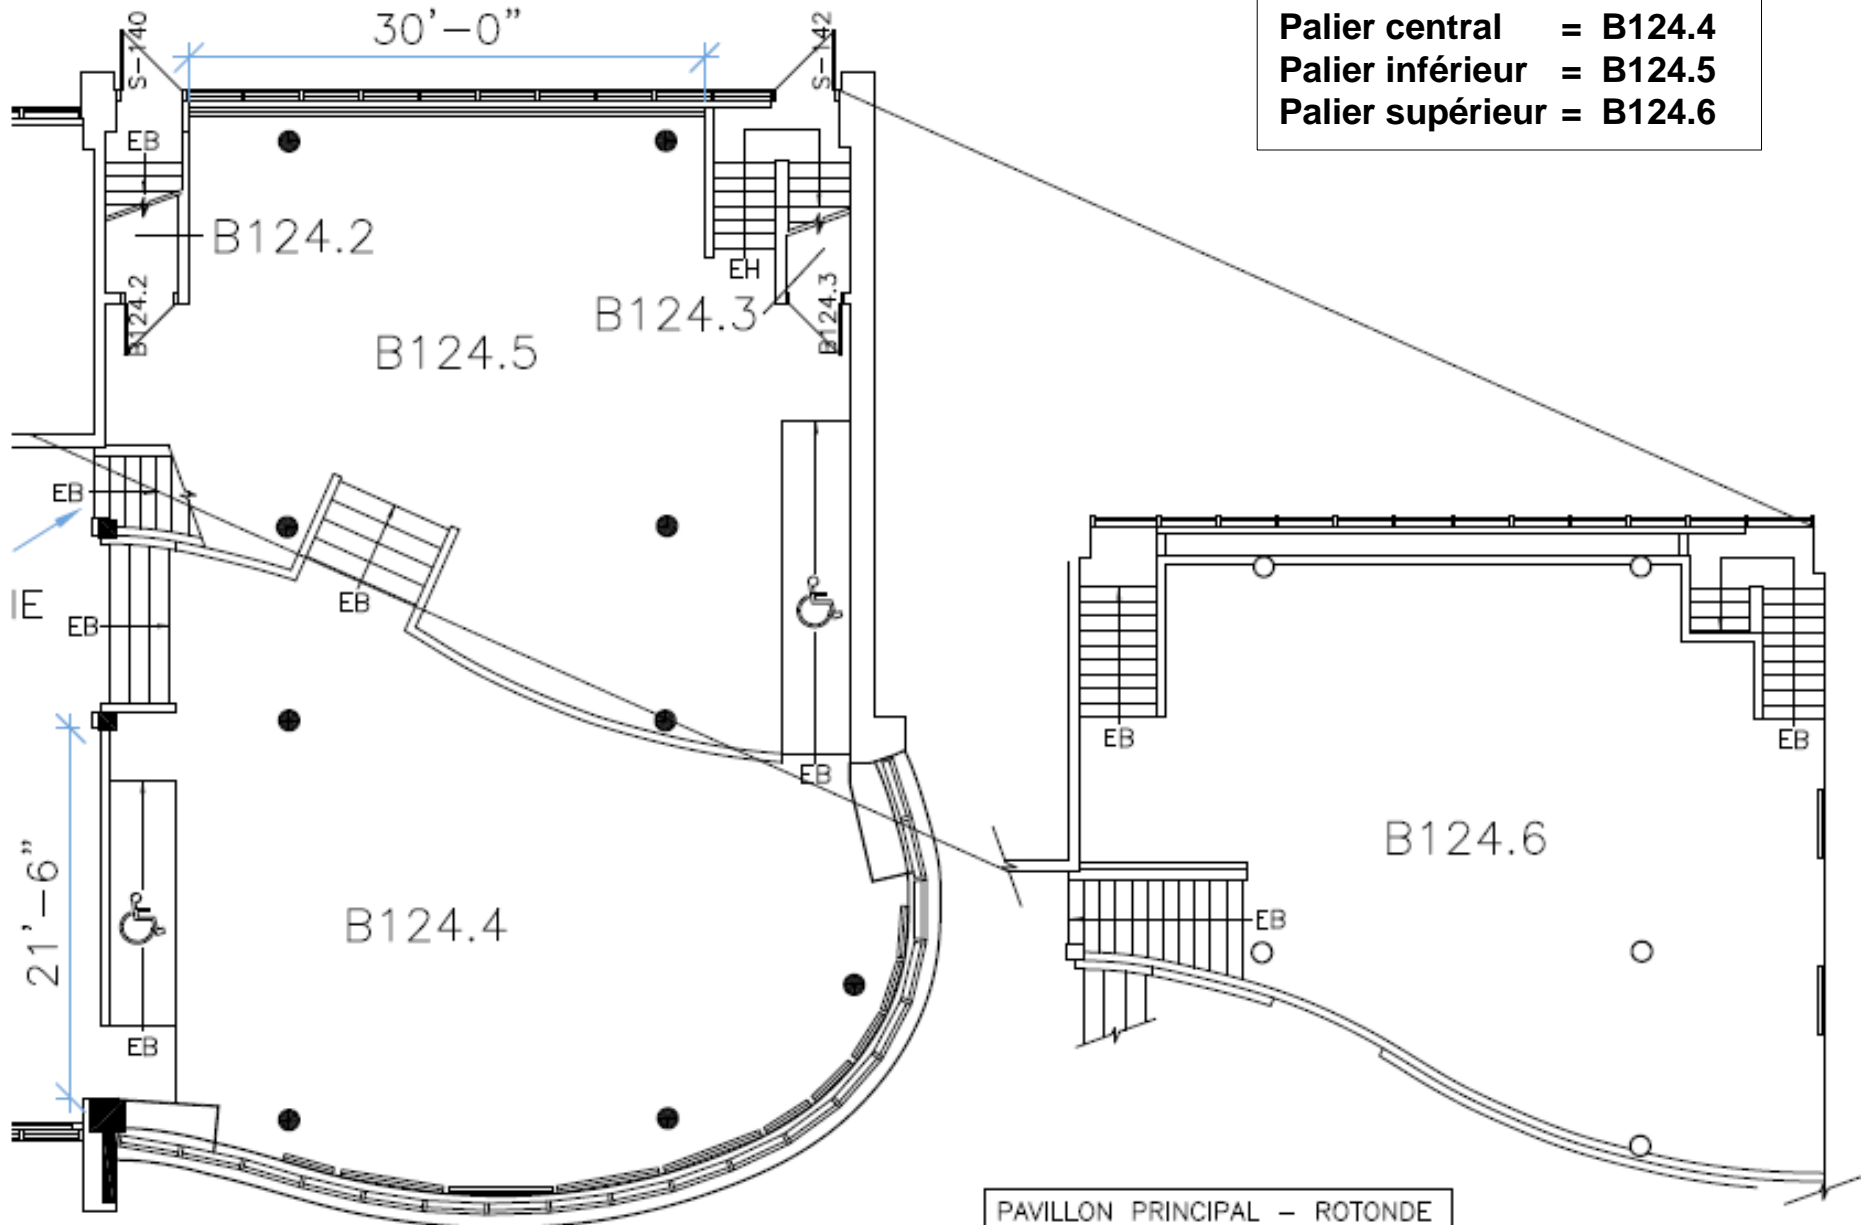

PAVILLON PRINCIPAL - ROTONDE
ÉCHELLE: 1/8" = 1'-0"